

p.zza S. Agnese

via S. Maria


chiostro

chiostrina

PIANTA PIANO RIALZATO scala 1:200



PIANTA PIANO TERRA scala 1:200

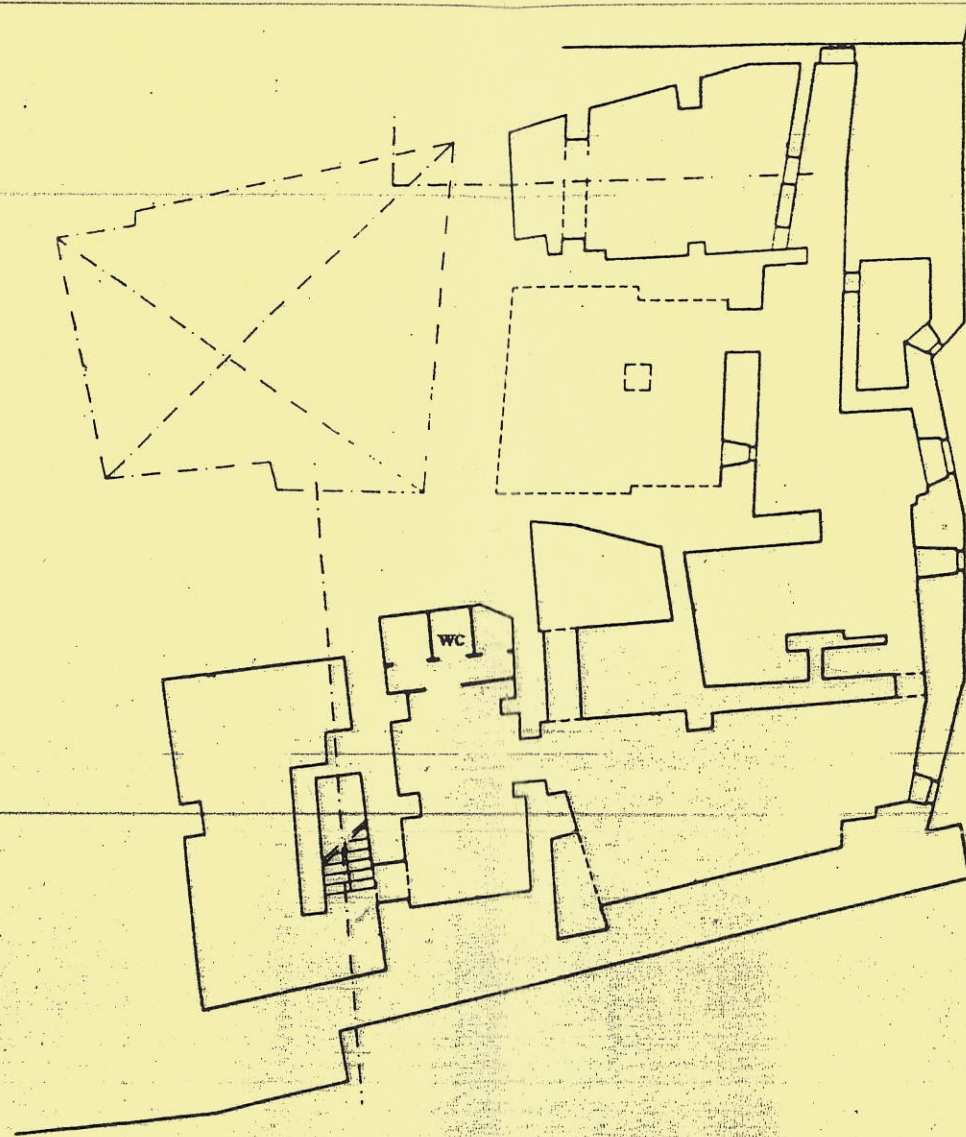

PIANTA PIANO SEMINTERRATO scala 1:200